

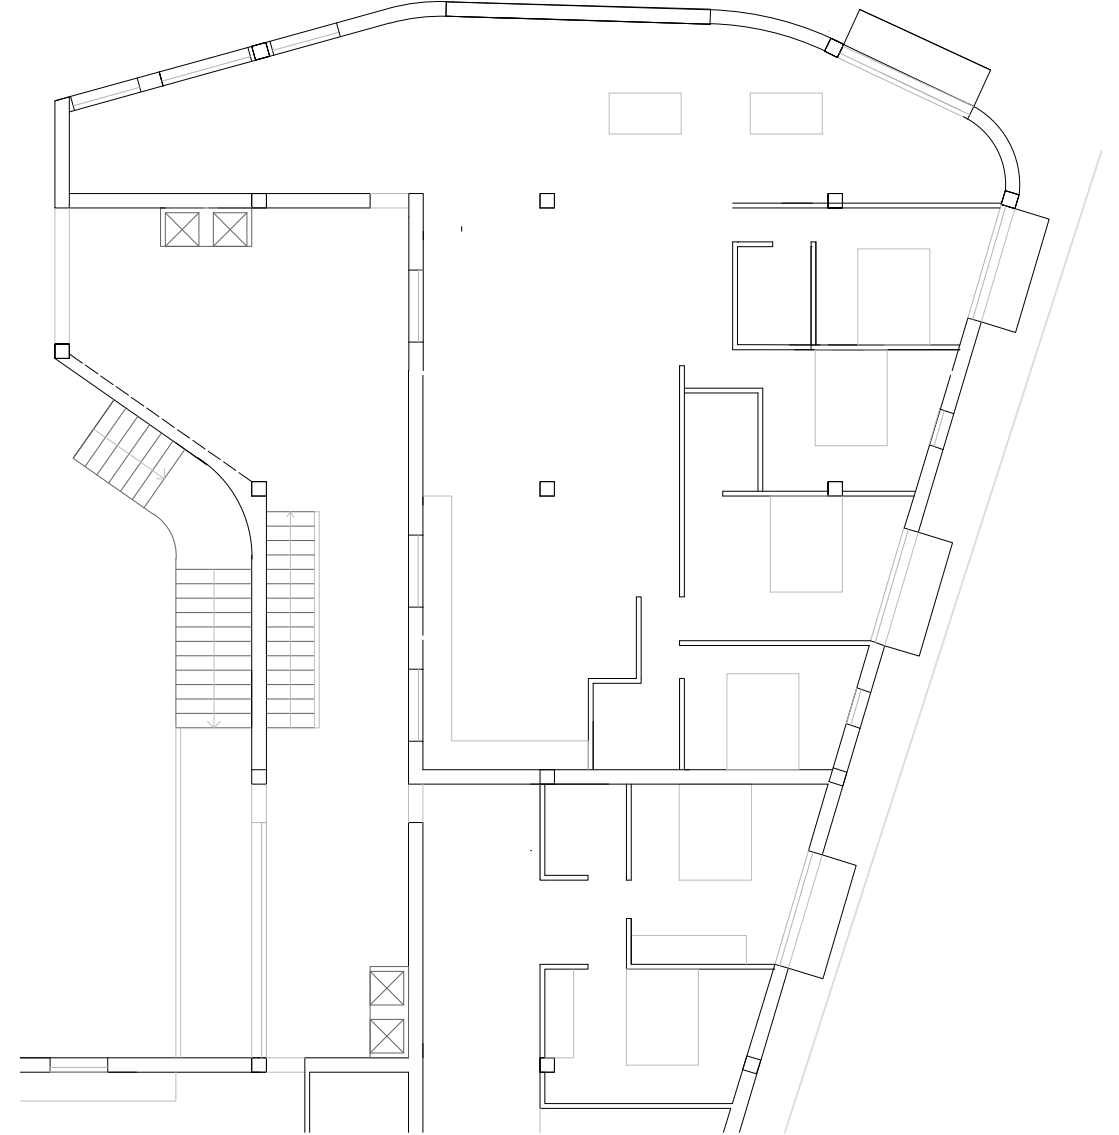
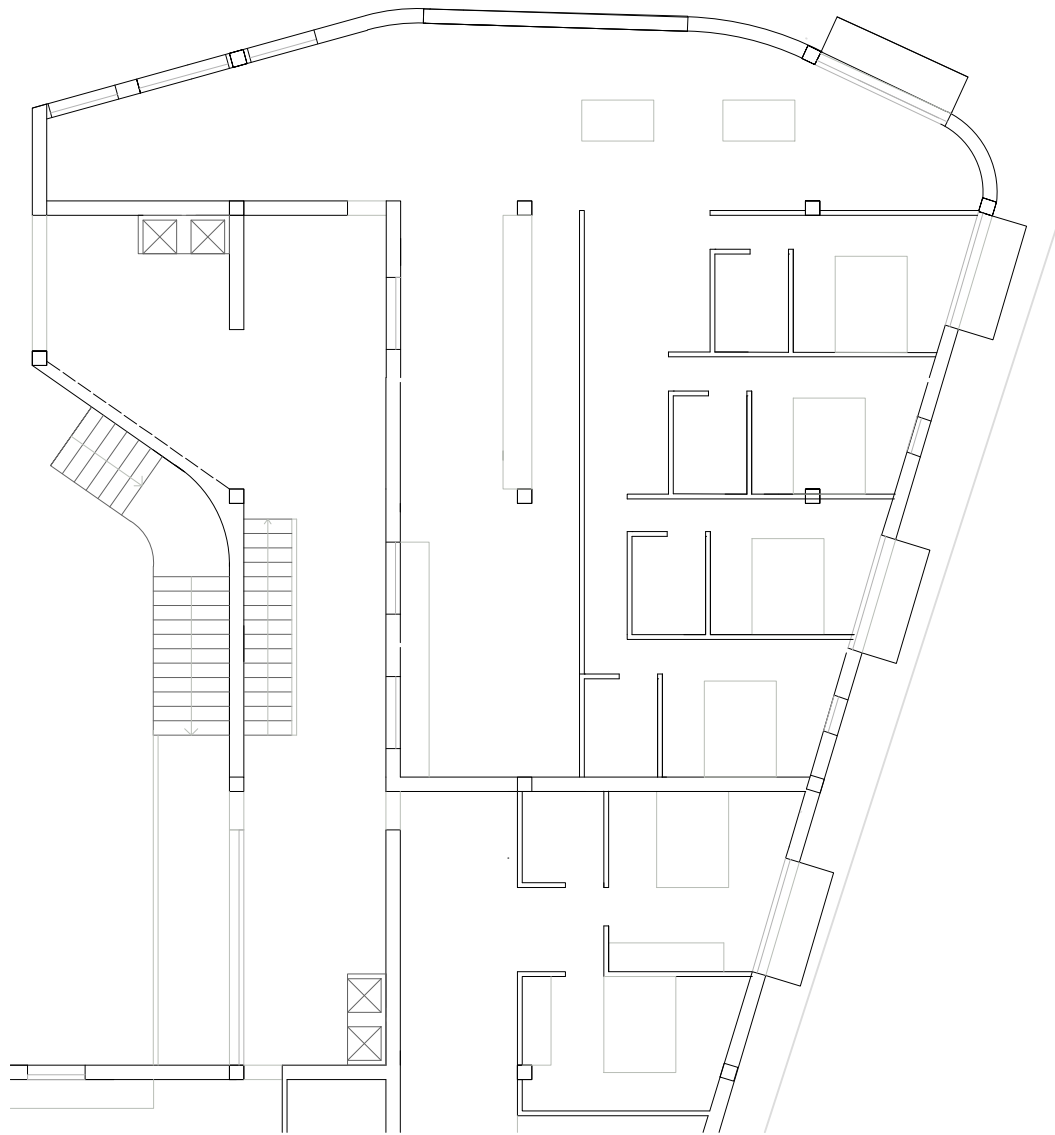
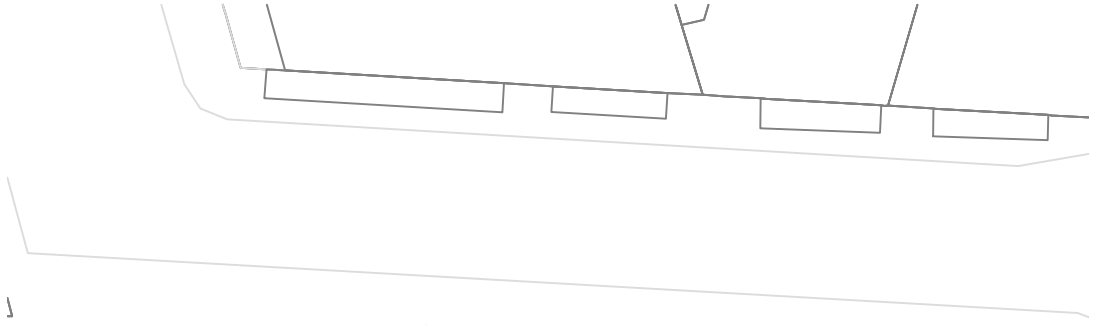



Esc.: 1:30000

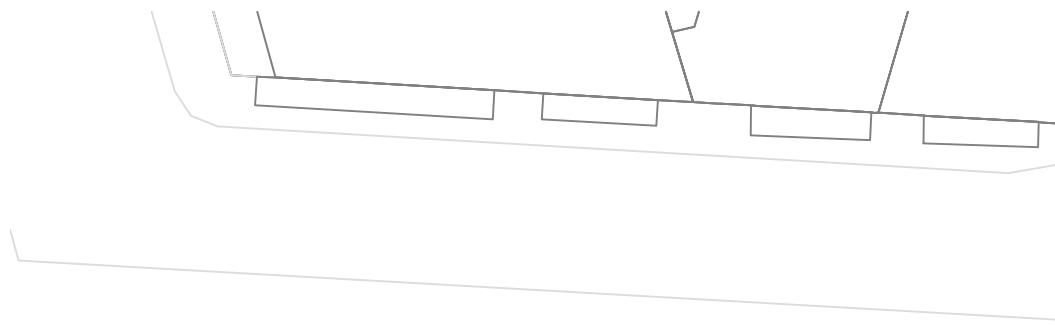



Esc.: 1:4000

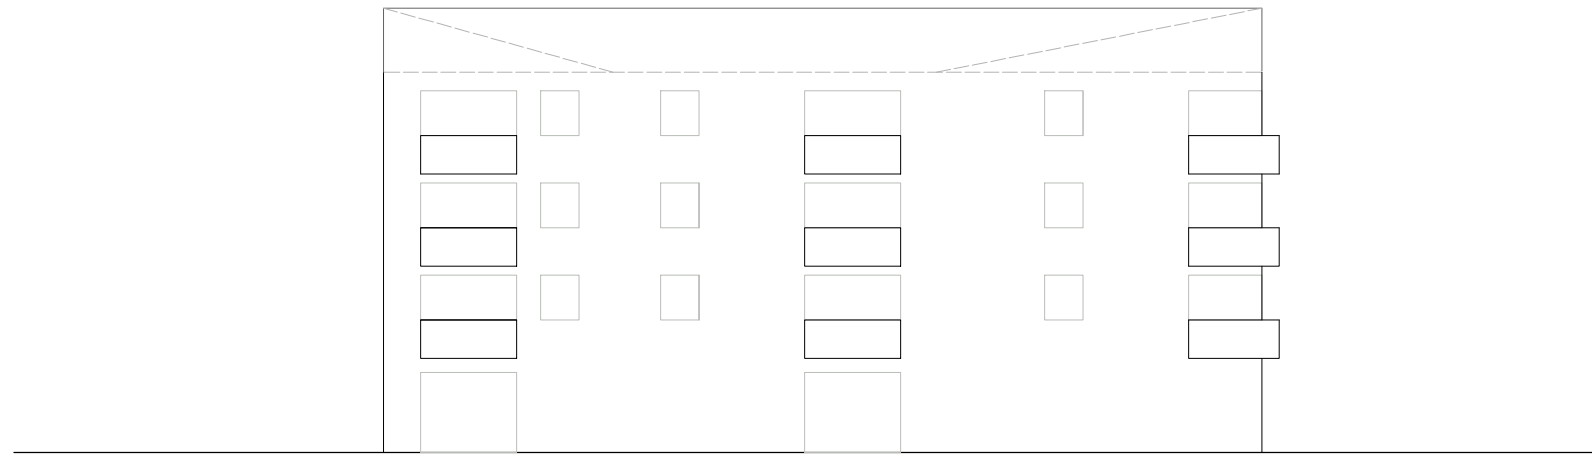

Alzado sur

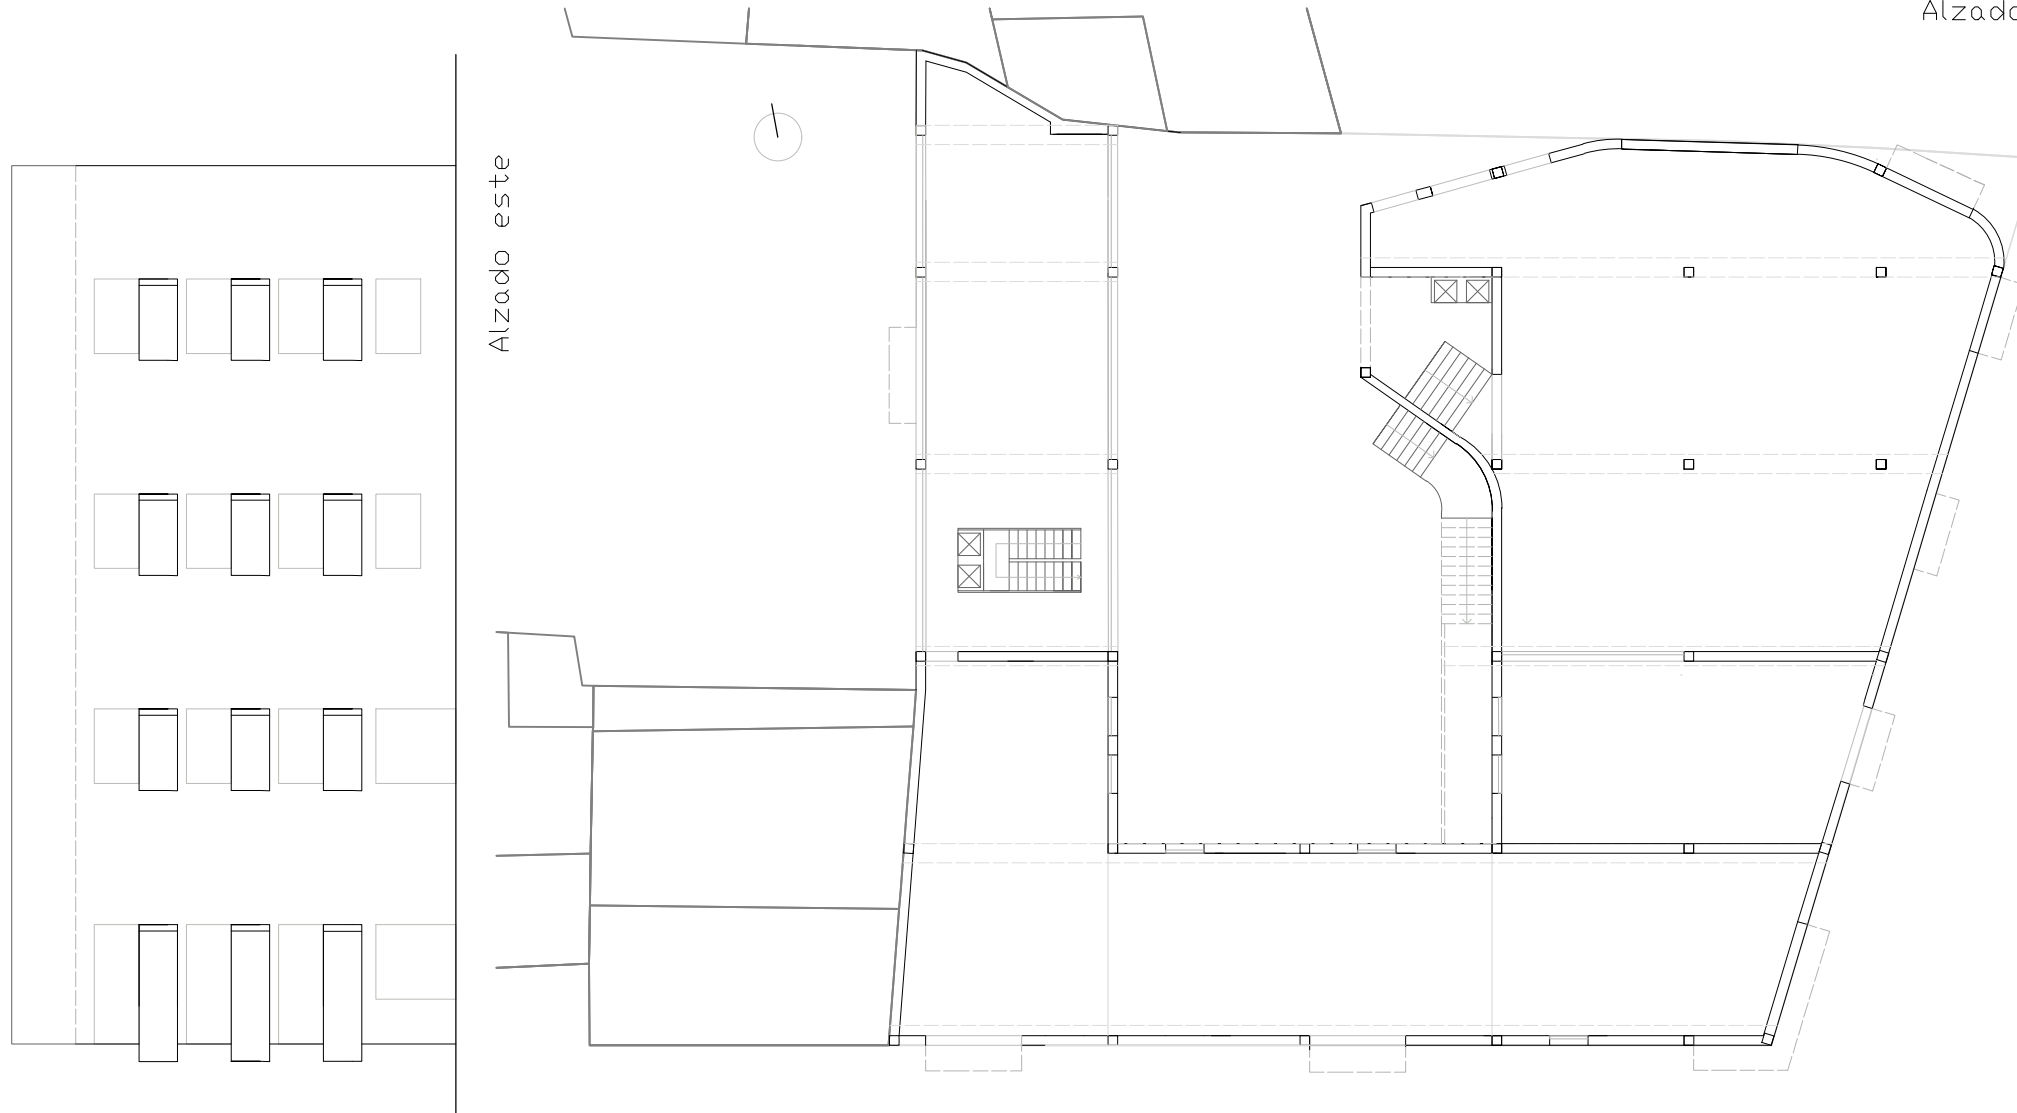


Alzado este

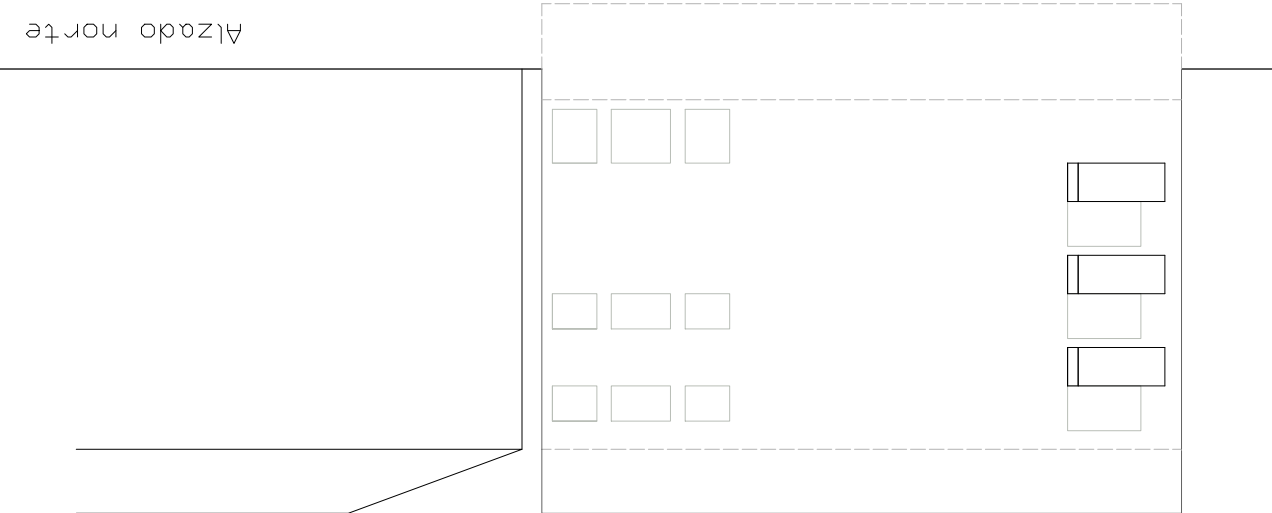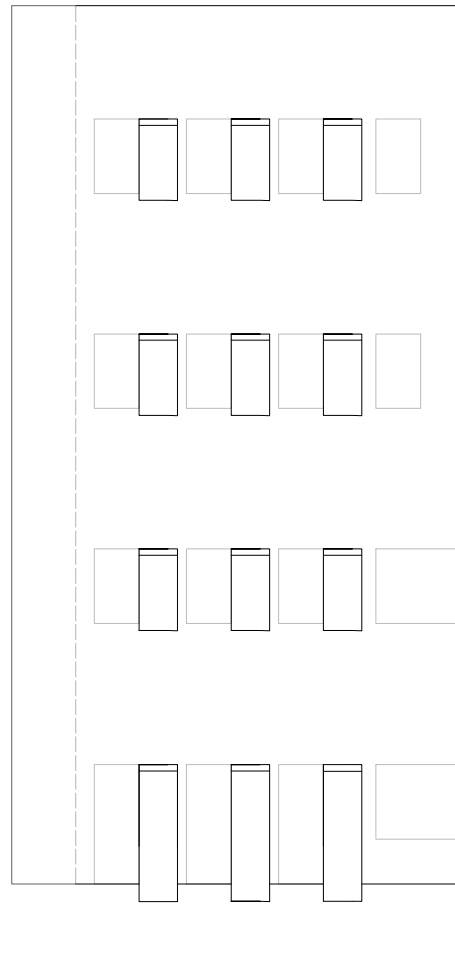


Alzado norte

Esc.: 1:6000




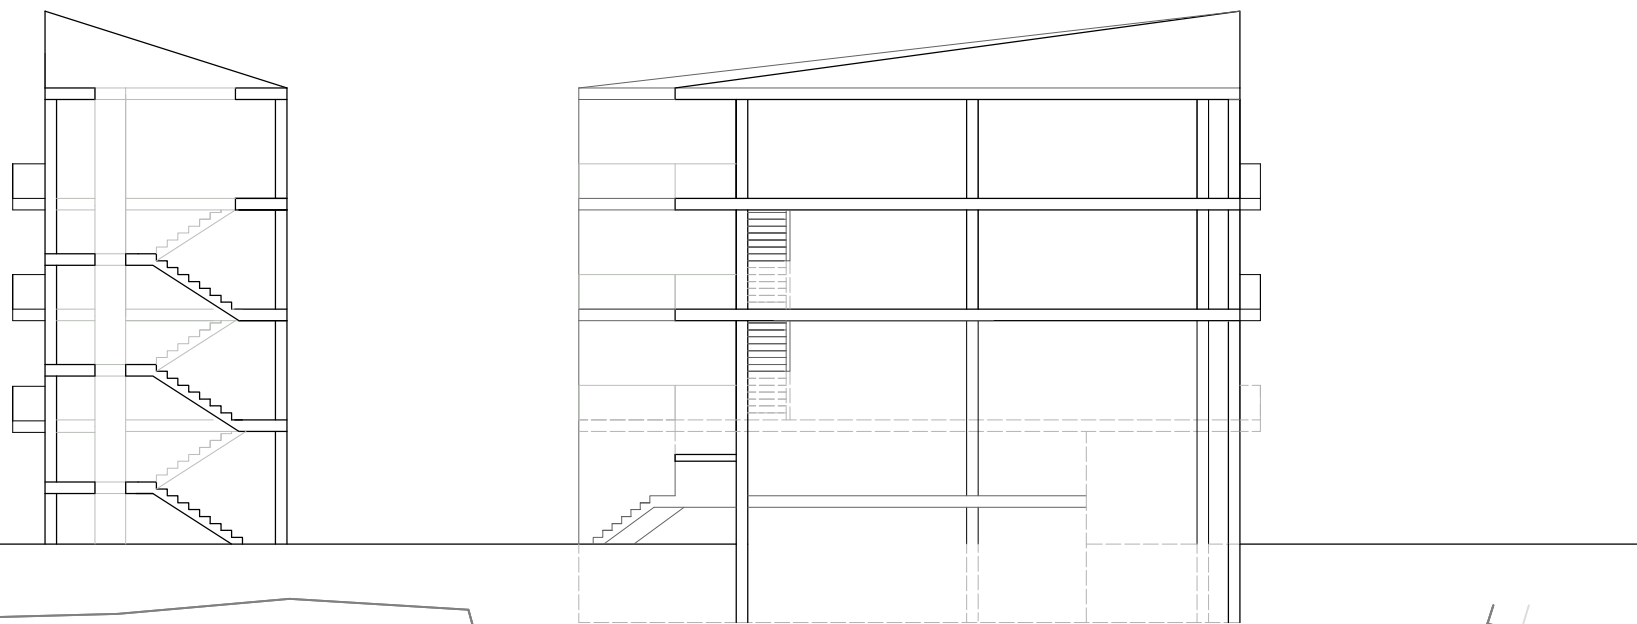

Sección A-A'

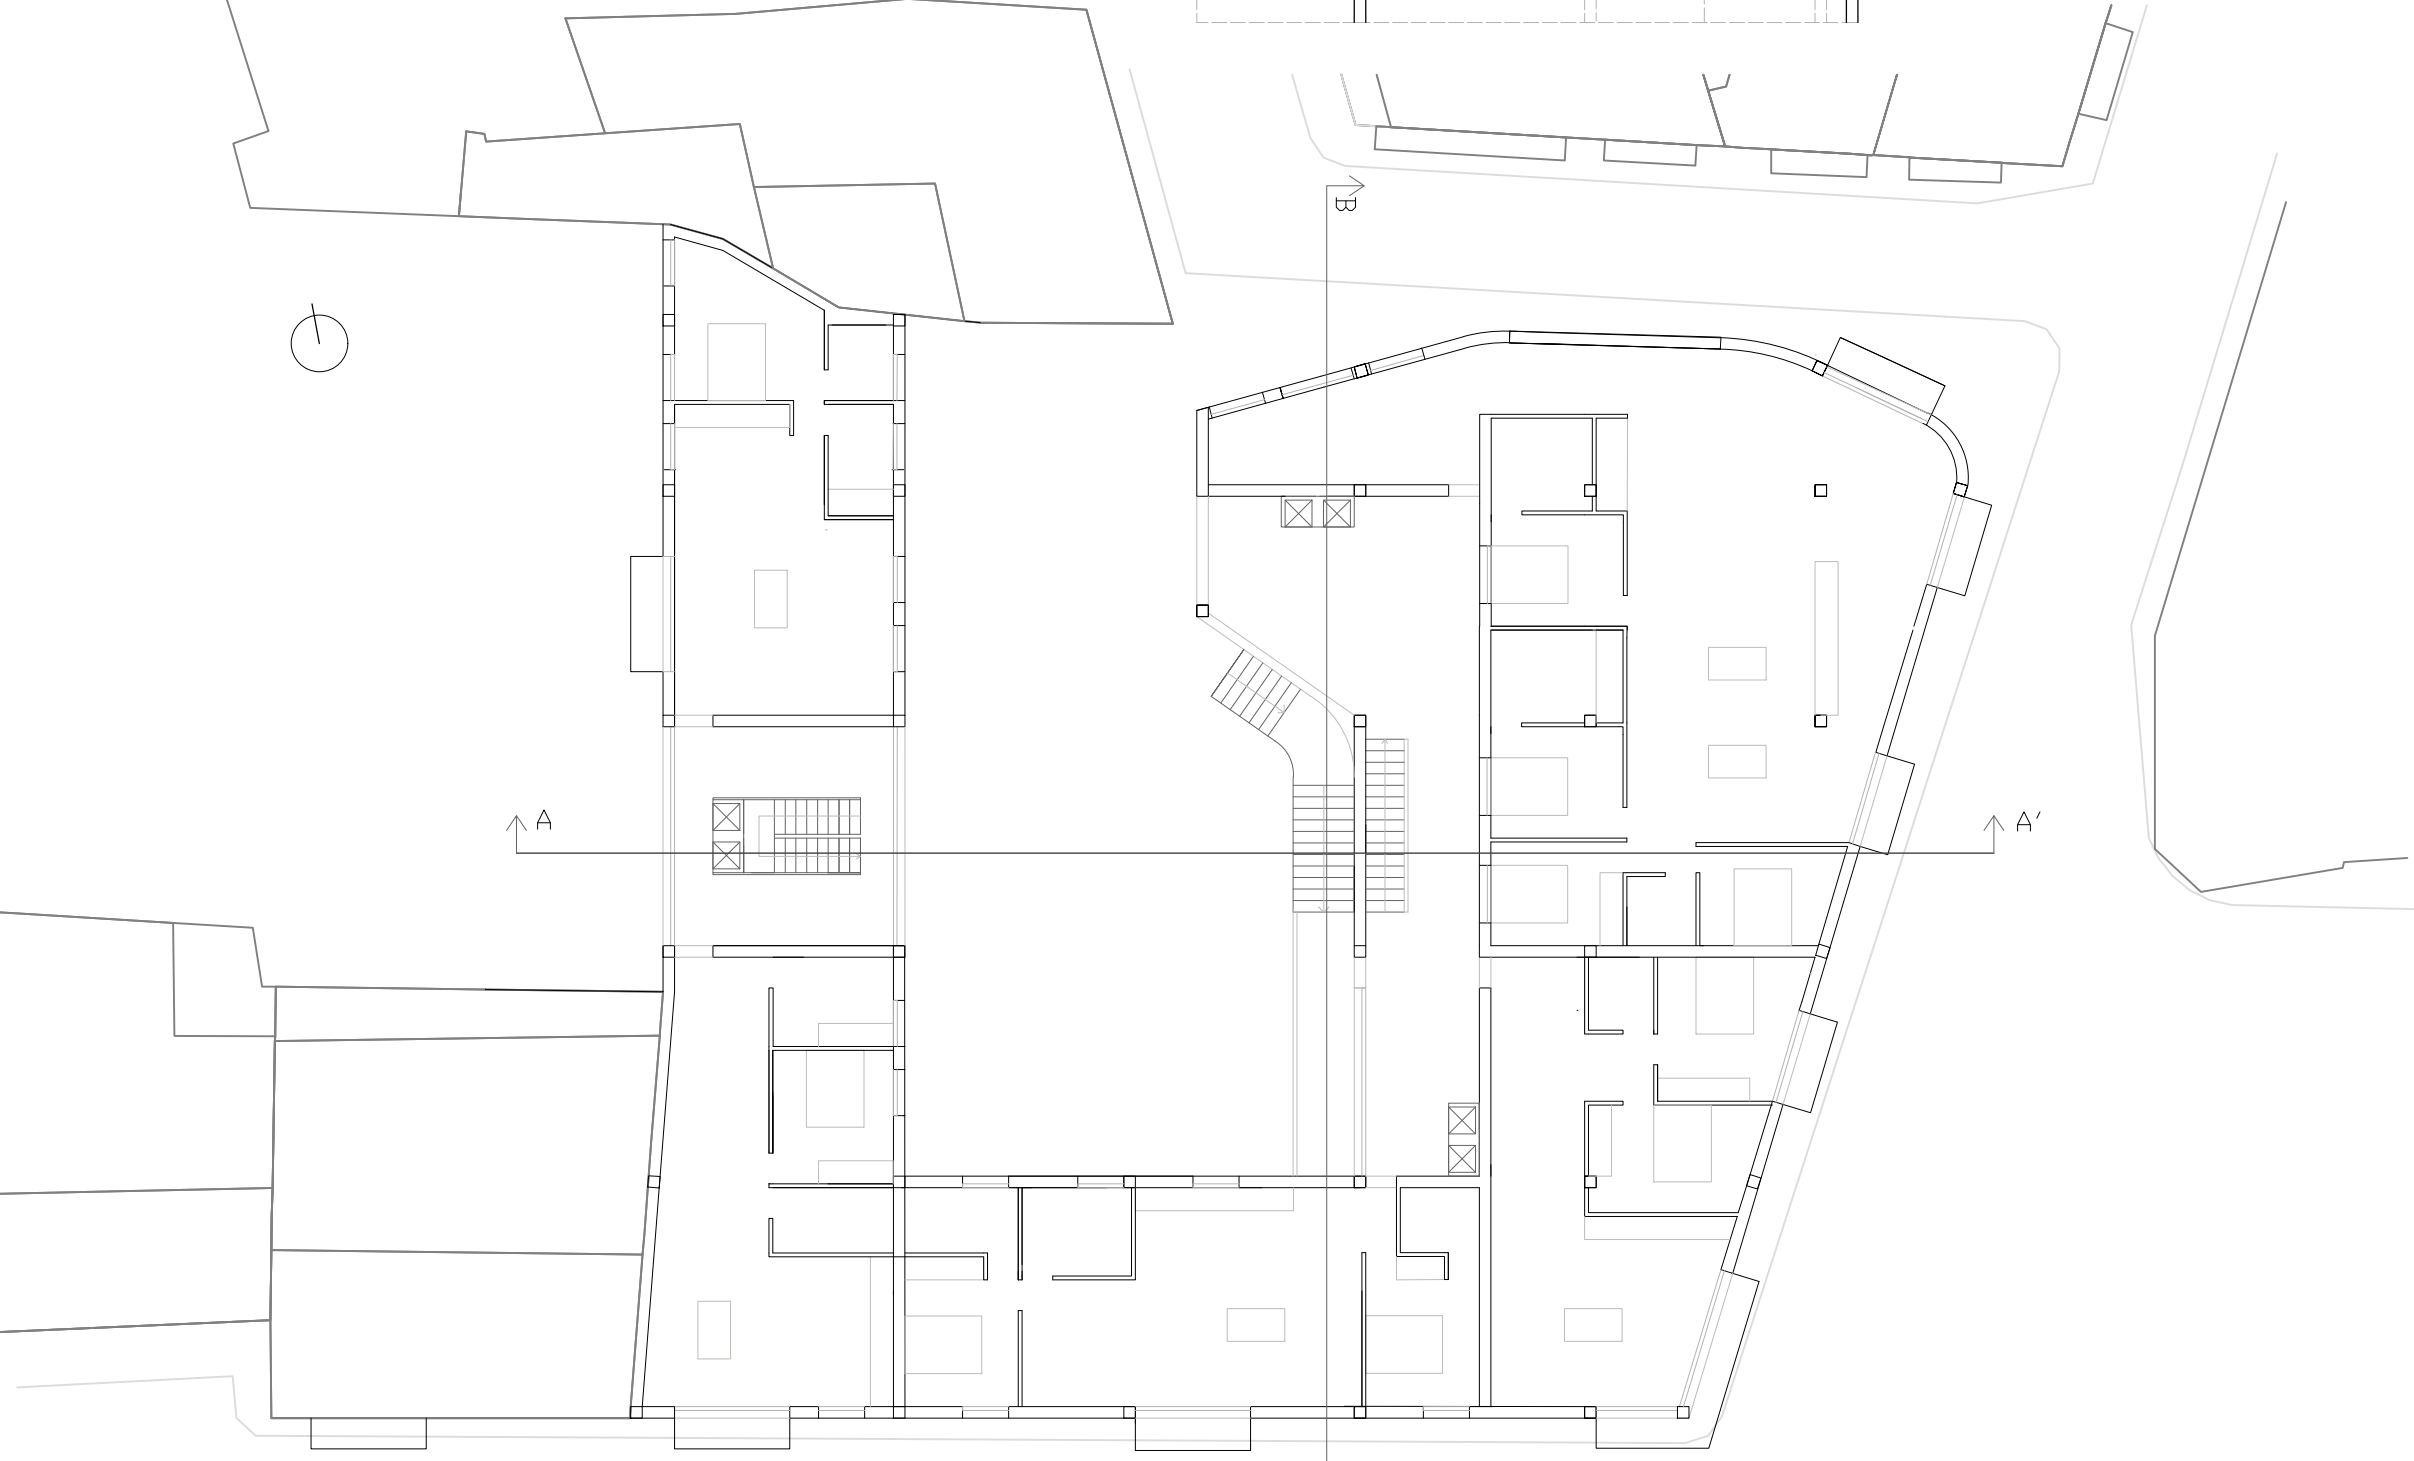

Sección B-B'

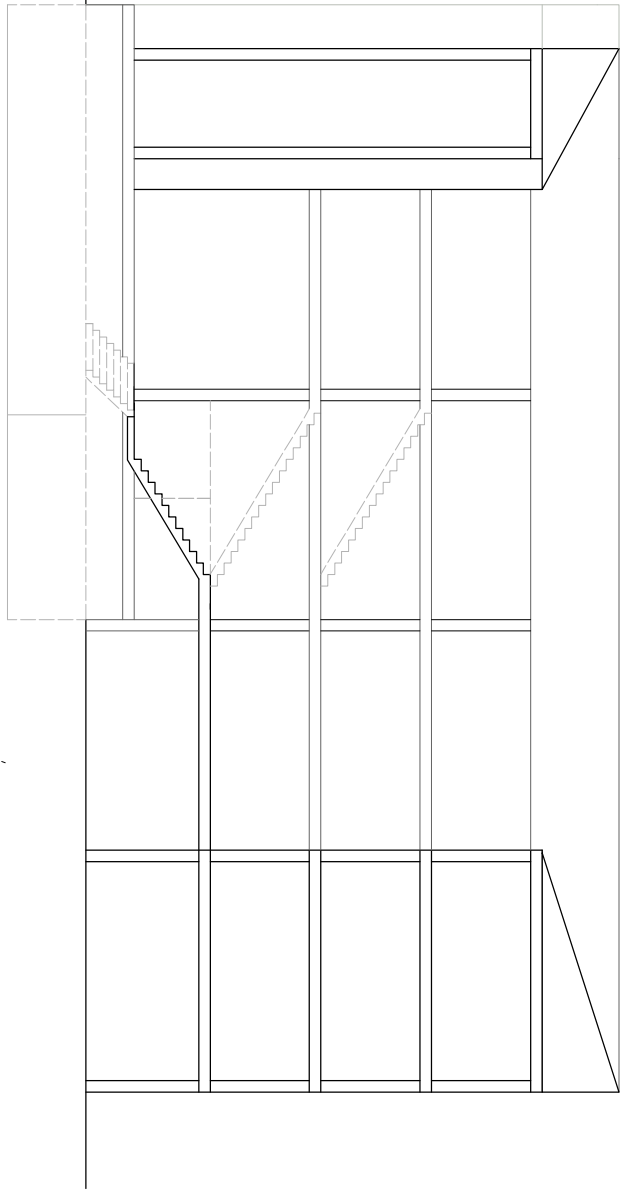

Esc.: 1:5000

